prefab bricati
santerno

VIA BUDRIONE 14 - 47122 FORLI' (FC)
TEL. +39 0543 781779 - mob. +39 3808685757
info@prefabbricatisanterno.it milano@sano2.it
www.prefabbricati santerno.it - www.sano2.it
www.sano2.com
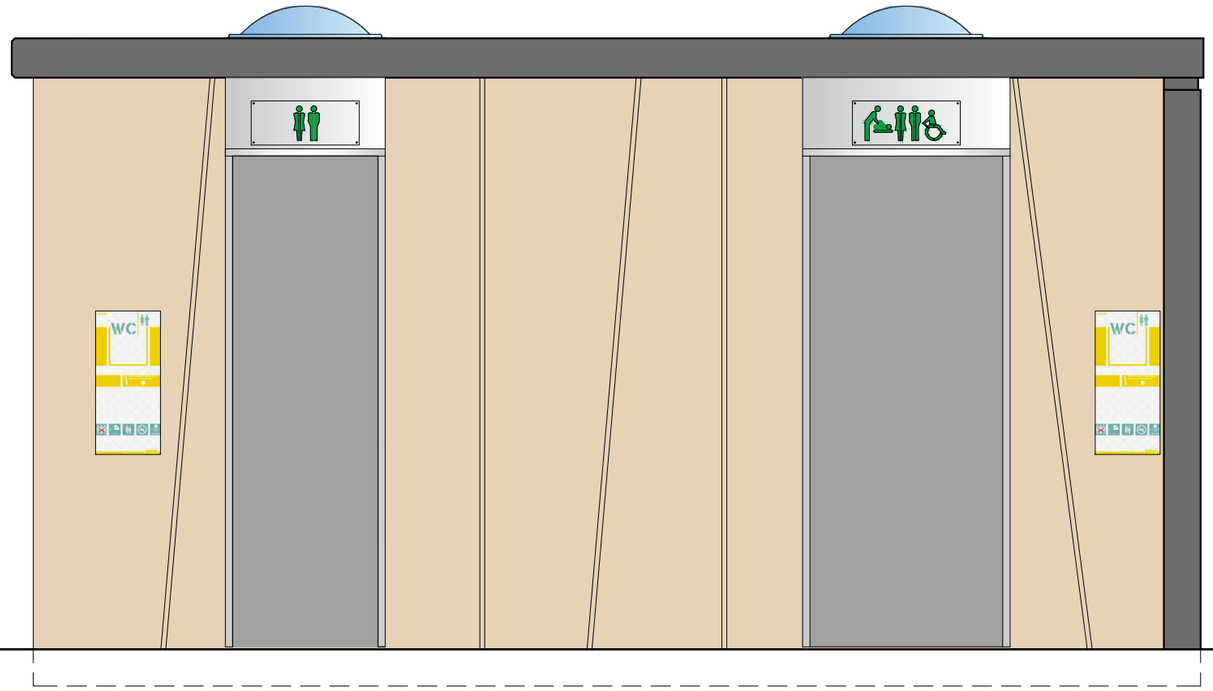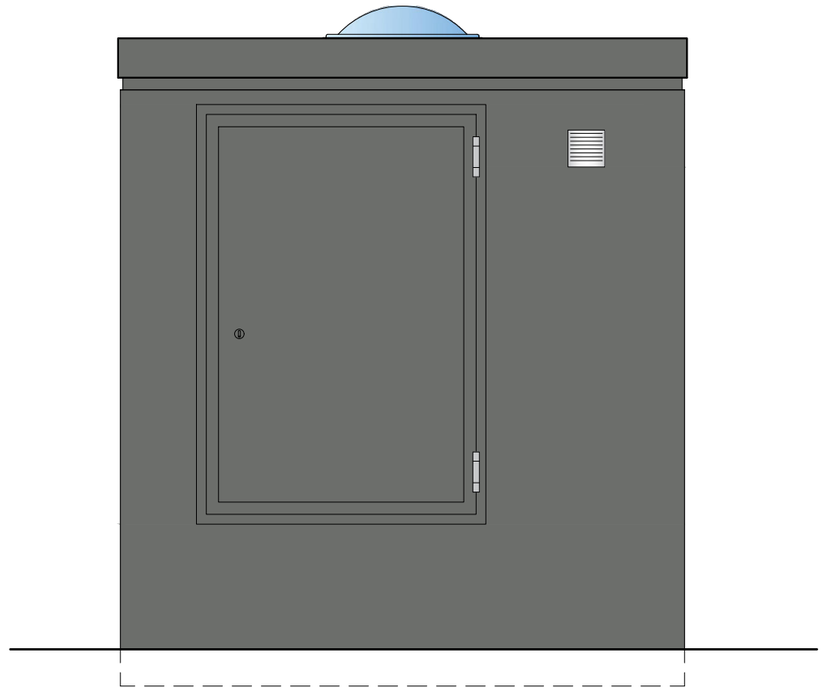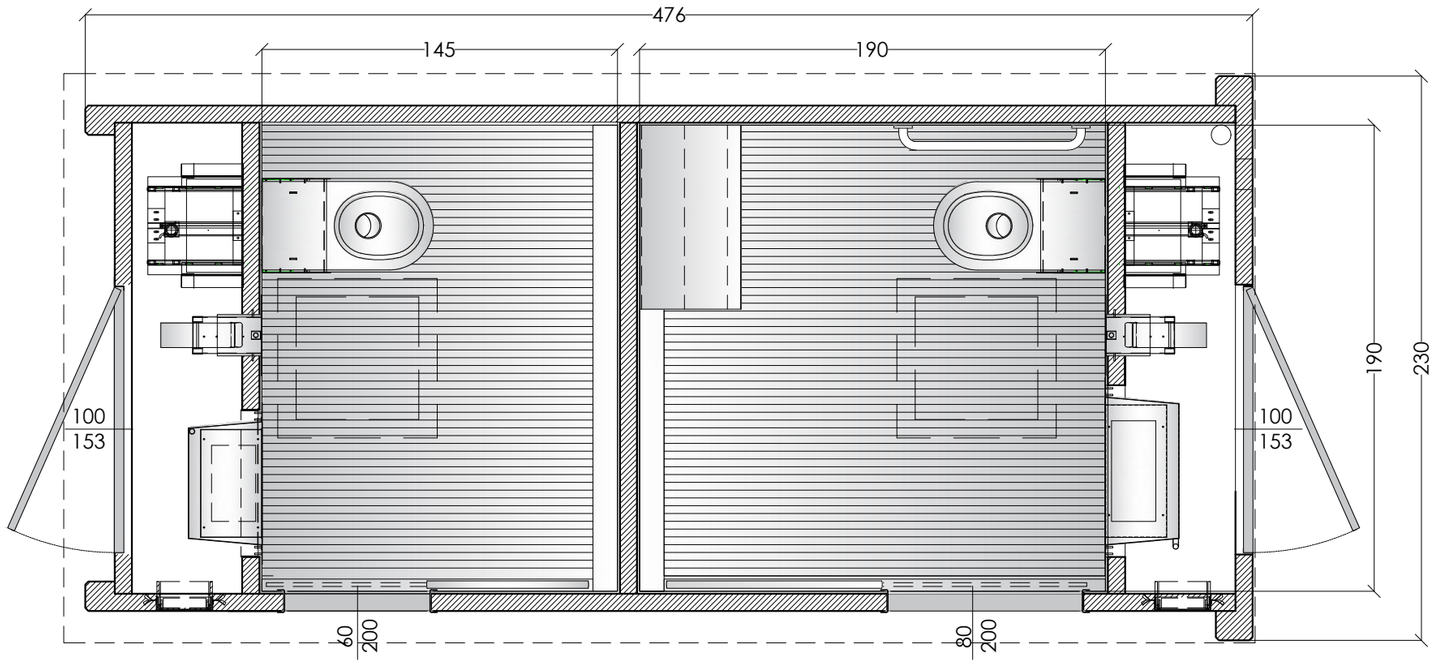
MODEL	CITY	date	code
CIAO HN		18/11/2020	S4NH02-italia
TECH	**DRAWING**	**DW**	**NOTES**
S4	Planimetria e Prospetti	1	1:20